



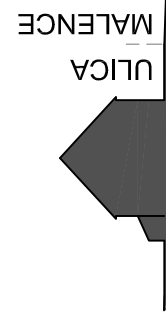


PREREZ 1





PREREZ 2 A - PAPLERJEVA ULICA

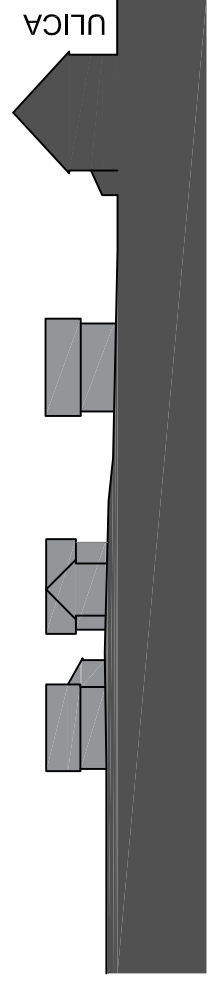

PREREZ 2 B

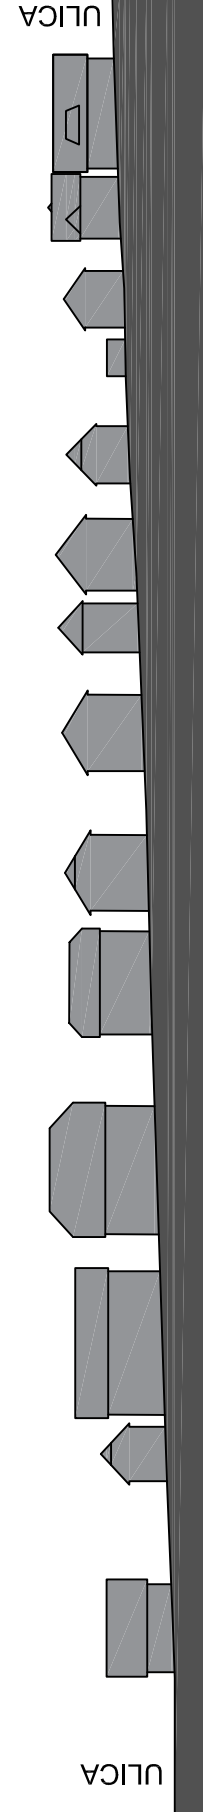

PREREZ 3 - RIMSKA CESTA

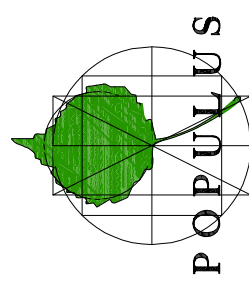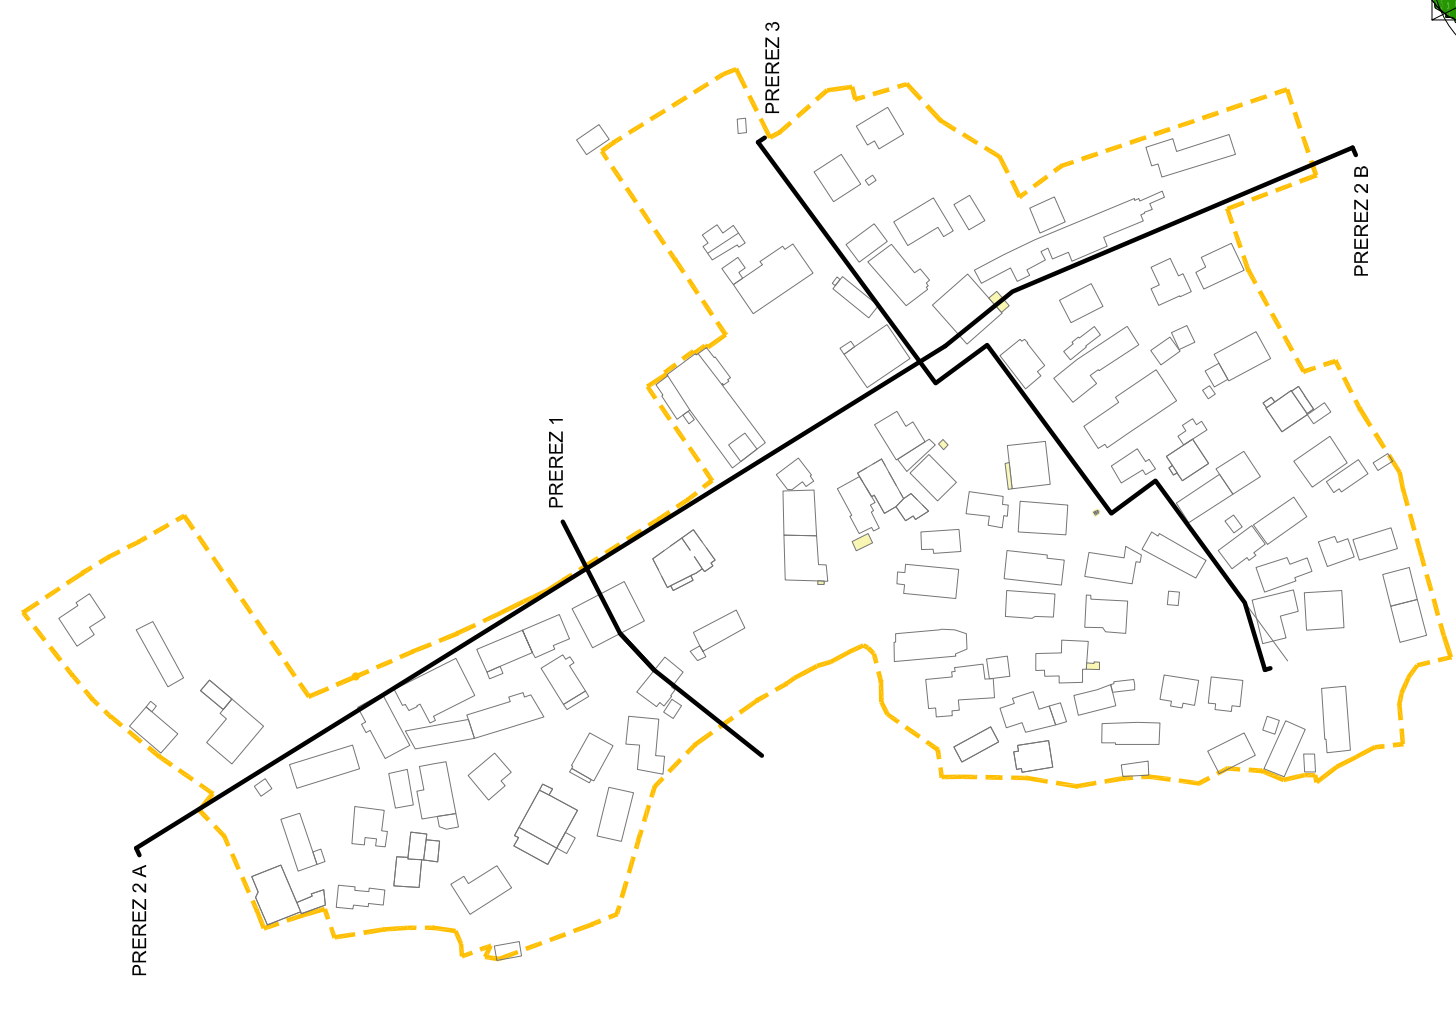

POPULUS Prostoreški inženiring d.o.o.  
 PE Trnovski pristan 2, 1000 Ljubljana  
 telefon: 01 280 015 50 e-mail: info@populus.si

Naziv:	Vredja projekta	dr. Darja MARINČEK PROSENC, u.d.l.a., KA-0815
Projekcijski inženir:	Societati:	Anja Premk, u.d.l.a. Vladimir Mladenović, u.d.l.a.
Vredba - navedbo objekta:	ZNAČILNI PREREZI ZAZIDALNE IN UREDITVENE SITUACIJE	
Faza:	Merilo:	1:1000
Številka projekta:	Številka lista:	4
		Datum: marec 2018

OPPN za prenovo vaškega jedra Borovnice

Občina Borovnica  
 Paplerjeva 22  
 1353 Borovnica

Gradivo za sprejetje na Občinskem svetu

422-07-16