


PROFIL-1: OS_1
 MERILO 1:1000/100

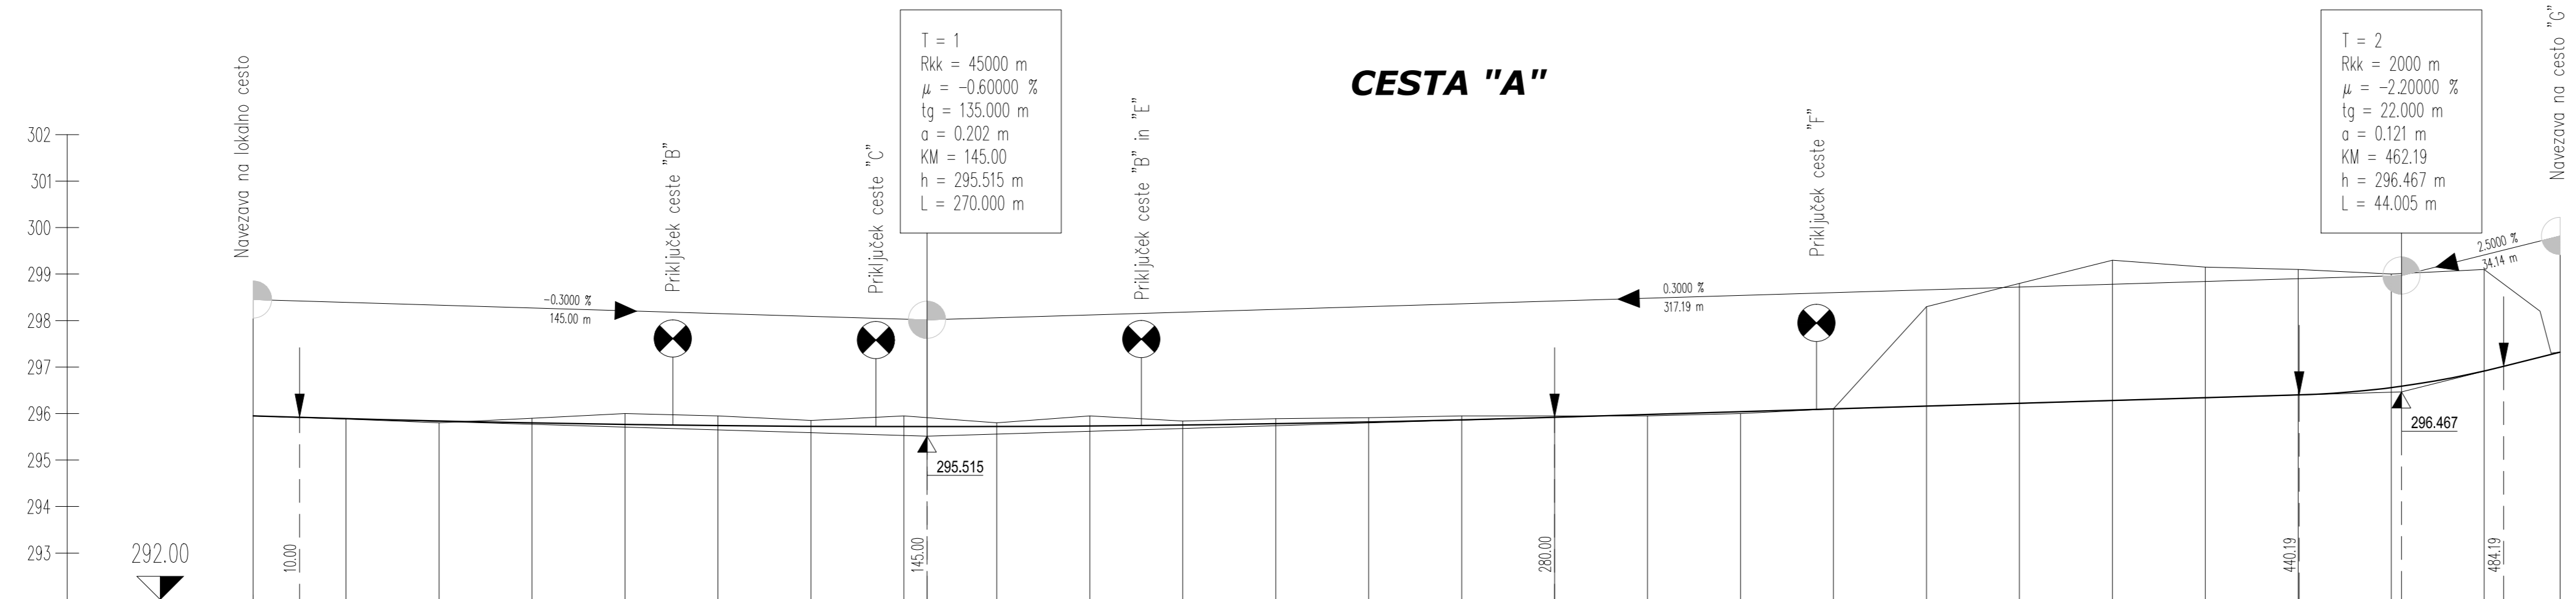

OZNAKE PROFILOV	A1	A2	A3	A4	A5	A6	A7	A8	A9	A10	A11	A12	A13	A14	A15	A16	A17	A18	A19	A20	A21	A22	A23	A24	A25	A26
STACIONAŽE	0.0	20.00	40.00	60.00	80.00	0.1	20.00	40.00	60.00	80.00	0.2	20.00	40.00	60.00	80.00	0.3	20.00	40.00	60.00	80.00	0.4	20.00	40.00	60.00	80.00	96.33
KOTE TERENA	295.950	295.880	295.800	295.900	296.000	295.950	295.850	295.950	295.800	295.950	295.840	295.890	295.910	295.950	295.950	295.980	296.040	296.100	296.300	296.800	299.300	299.150	299.100	299.000	299.100	297.320
KOTE NIVELETE	295.950	295.891	295.840	295.798	295.764	295.740	295.724	295.718	295.720	295.731	295.751	295.780	295.818	295.864	295.920	295.980	296.040	296.100	296.160	296.220	296.280	296.340	296.400	296.558	296.916	297.320
PREME IN KRIVINE	Desno - Krivina		Prema d=161.55				R=-200.00 d=12.55		Prema d=24.98		R=+250.00 d=18.91		Prema d=115.21		R=-44.50 d=69.88		Prema d=80.32		Prema d=7.10		R=-100.00 d=5.84					

**TRETJE SPREMEMBE IN DOPOLNITVE
 UREDITVENEGA NAČRTA OBMOČJA STRUGE V
 BOROVNICI (SDUN STRUGE-3)**

**Vzdolžni prerez cesta "A"
 M 1:1000/100**

Izdelovalca: BD PROJEKTIRANJE d.o.o., Prešernov trg 14, NM		Naloga:	
Naročnik: METALKA COMMERCE d.d., Dalmatinova 2, Ljubljana		TRETJE SPREMEMBE IN DOPOLNITVE UREDITVENEGA NAČRTA OBMOČJA STRUGE V BOROVNICI (SDUN STRUGE-3)	
Odgovorni vodja projekta: Bogdana Dražič, u.d.i.arh.	Številka: A-0925 Podpis:	Načrt: Vzdolžni prerez cesta "A"	
Odgovorni projektant za arhitekturo: Bogdana Dražič, u.d.i.arh.	Številka: A-0925 Podpis:	Faza: dopolnjen osnutek	
Odgovorni projektant za infrastrukturo: Magda Meglič, inž.gradb.	Številka: G-2078 Podpis:	Št.naloga:	Merilo:
		Datum: junij 2020	
		Št.karte: 10.1	