


CESTA "B"

T = 1
 Rkv = -15500 m
 $\mu = 0.66251 \%$
 tg = 51.344 m
 a = -0.085 m
 KM = 101.01
 h = 296.116 m
 L = 102.689 m

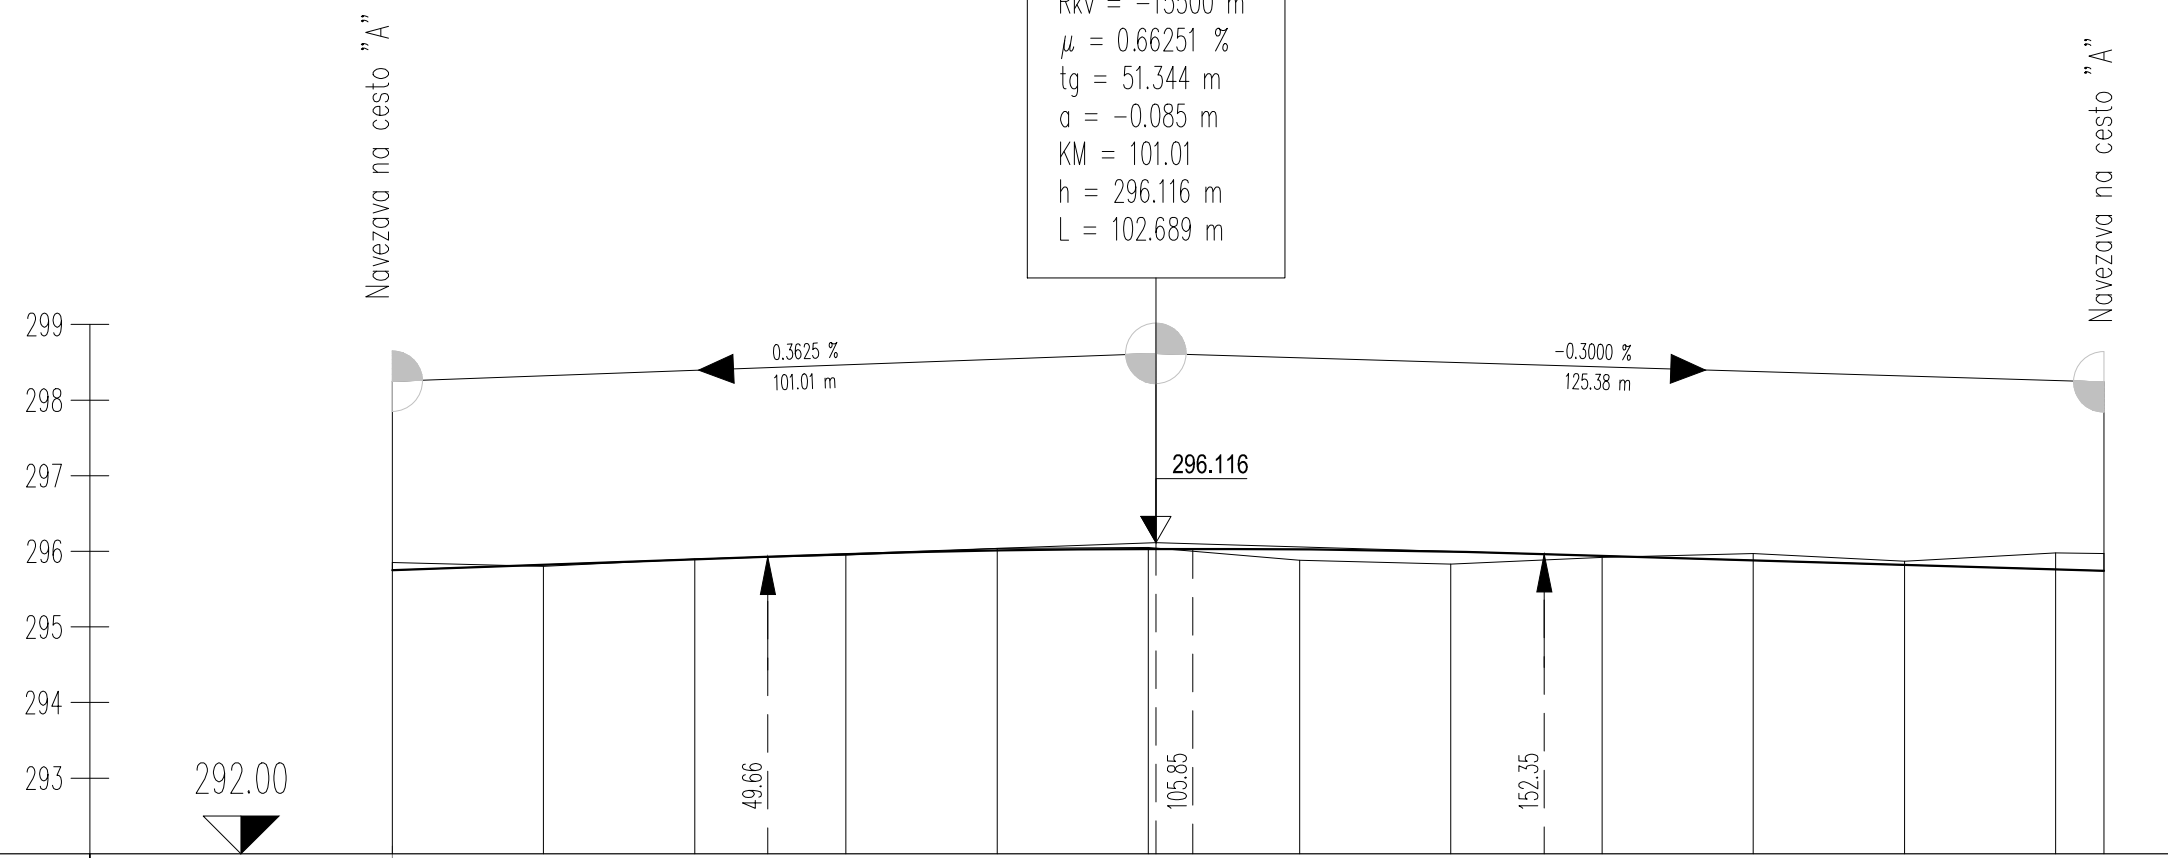

PROFIL-2: OS_2
 MERILO 1:1000/100



OZNAKE PROFILOV	B1	20.000	B2	20.000	B3	20.000	B4	20.000	B5	20.000	B6	20.000	B7	20.000	B8	20.000	B9	20.000	B10	20.000	B11	20.000	B12	6.390	B13	
STACIONAŽE	0.0		20.00		40.00		60.00		80.00		0.1		20.00		40.00		60.00		80.00		0.2		20.00		26.39	
KOTE TERENA	295.850		295.800		295.900		295.950		296.040		296.050		295.880		295.830		295.920		295.970		295.870		295.980		295.970	
KOTE NIVELETE	295.750		295.823		295.895		295.964		296.010		296.031		296.025		295.994		295.939		295.879		295.819		295.759		295.740	
PREME IN KRIVINE	Desno		Prema		Prema		Prema		Prema		Prema		Prema		Prema		Prema		Prema		Prema		Prema		Prema	
	Levo		d=54.56		R=-11.00		d=72.84		R=-22.26		d=45.67		R=-34.98		d=18.34		d=34.98		d=34.98		d=34.98		d=34.98		d=34.98	

TRETJE SPREMEMBE IN DOPOLNITVE UREDITVENEGA NAČRTA OBMOČJA STRUGE V BOROVNICI (SDUN STRUGE-3)

Vzdolžni prerez cesta "B"
 M 1:1000/100

Izdelovalca: BD PROJEKTIRANJE d.o.o., Prešernov trg 14, NM	Naloga: TRETJE SPREMEMBE IN DOPOLNITVE UREDITVENEGA NAČRTA OBMOČJA STRUGE V BOROVNICI (SDUN STUGE-3)	
Naročnik: METALKA COMMERCE d.d., Dalmatinova 2, Ljubljana	Načrt: Vzdolžni prerez cesta "B"	
Odgovorni vodja projekta: Bogdana Dražič, u.d.i.arh.	Številka: A-0925 Podpis:	Faza: dopolnjen osnutek
Odgovorni projektant za arhitekturo: Bogdana Dražič, u.d.i.arh.	Številka: A-0925 Podpis:	
Odgovorni projektant za infrastrukturo: Magda Meglič, inž.gradb.	Številka: G-2078 Podpis:	Št.naloga: OPPN 11/18 1 : 1000/100 Merilo: junij 2020 Datum: 10.2 Št.karte: