
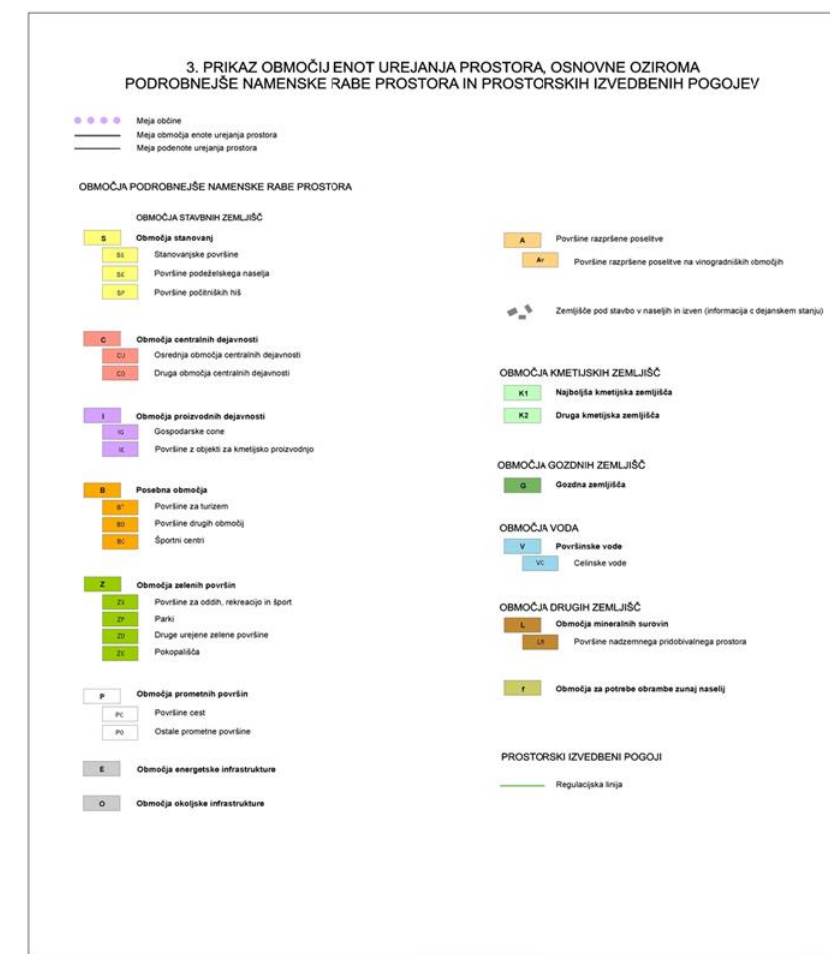


IZVLEČEK IZ OBČINSKEGA PROSTORSKEGA NAČRTA OBČINE BOROVNICA

Prikaz območij enot urejanja prostora in podrobnejše namenske rabe*

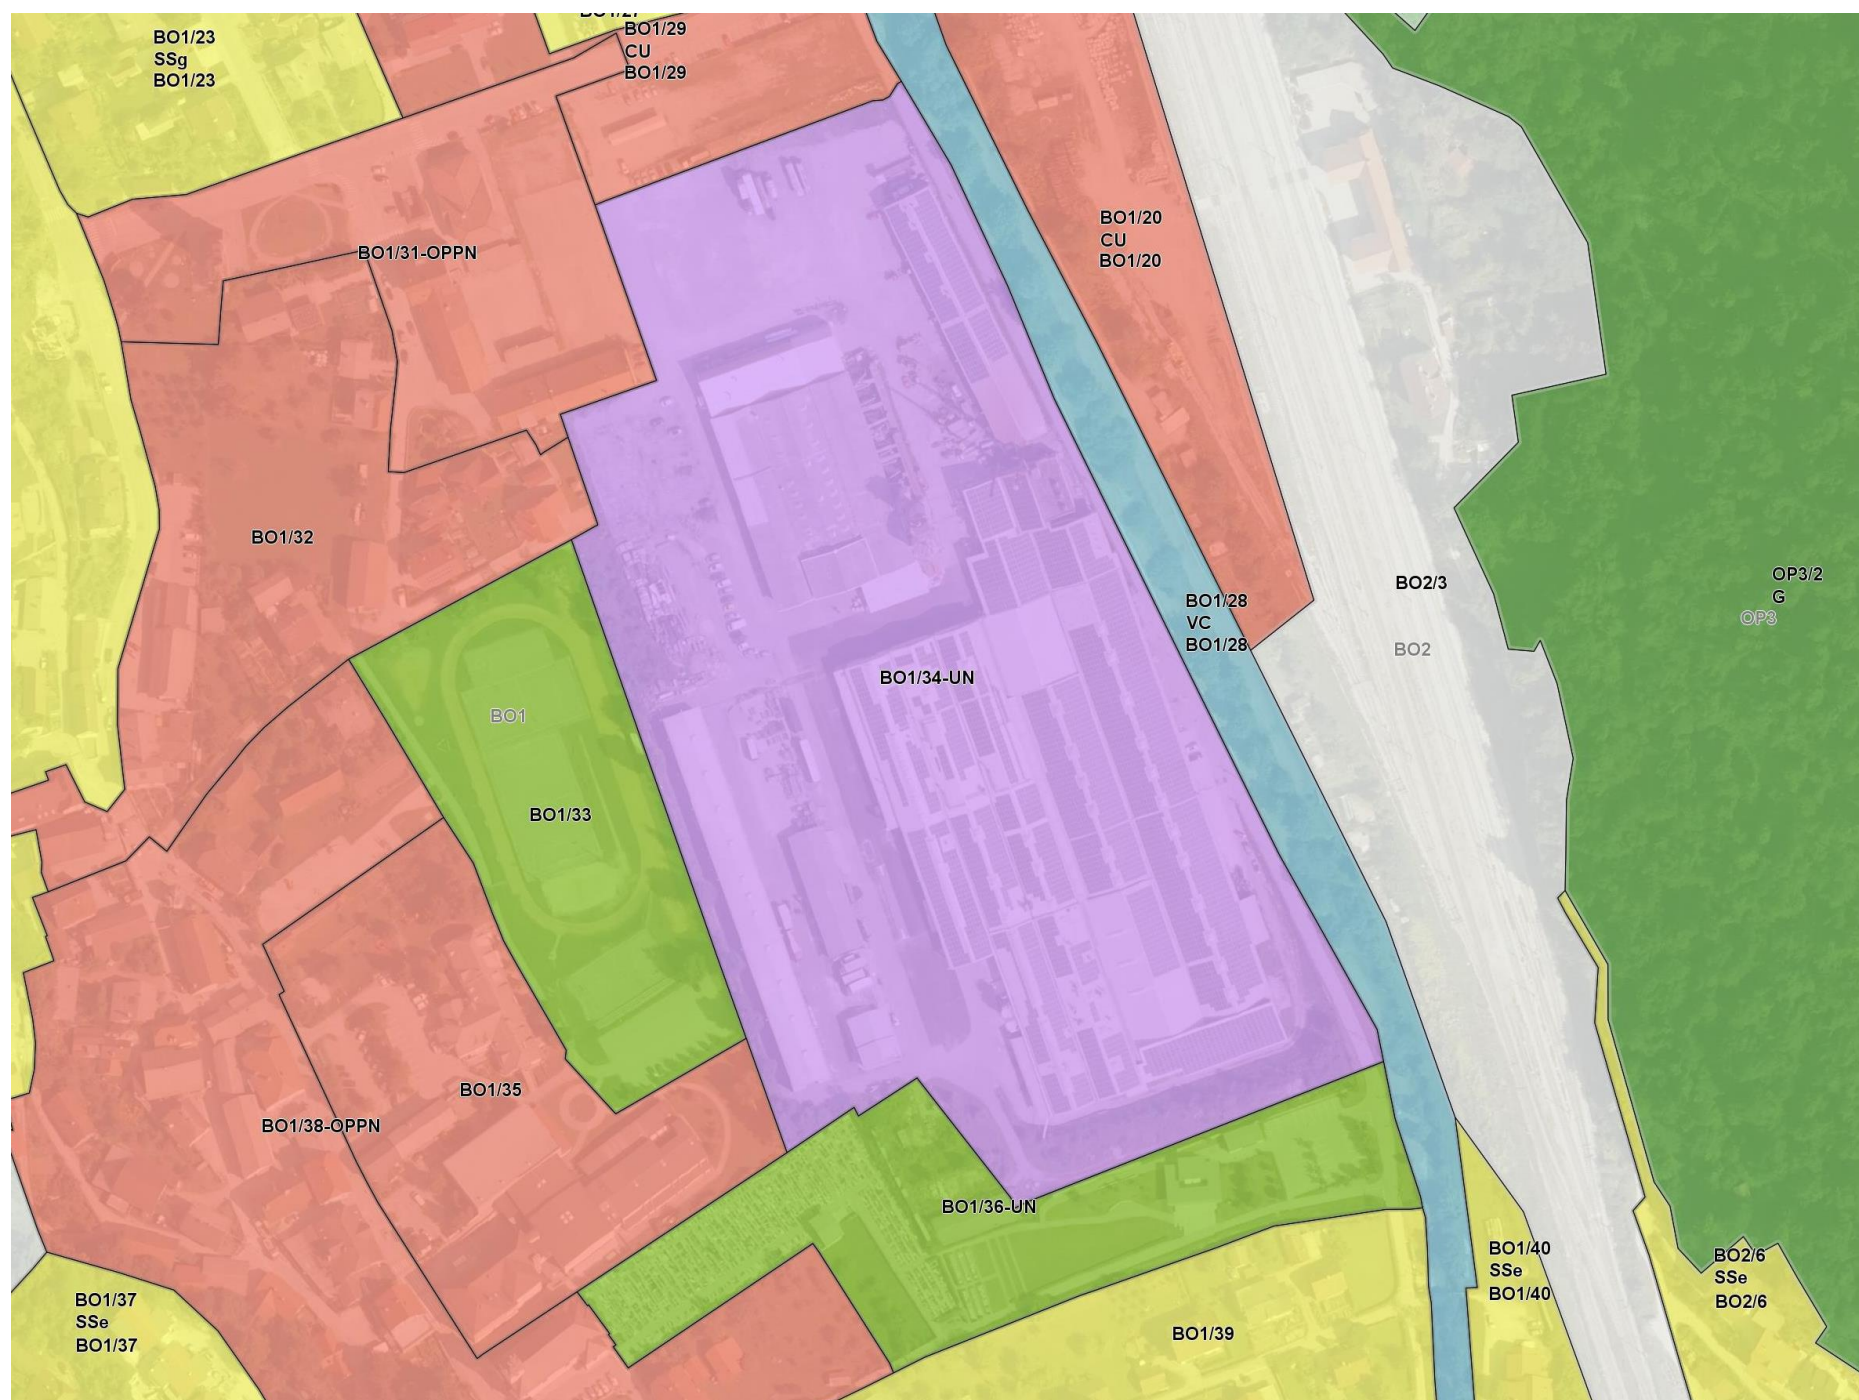

*Vir: iObcina

TRETJE SPREMEMBE IN DOPOLNITVE UREDITVENEGA NAČRTA OBMOČJA STRUGE V BOROVNICI (SDUN STRUGE-3)

dopolnjen osnutek

BD PROJEKTIRANJE d.o.o., oktober 2020

