


PRIKAZ VPLIVOV IN POVEZAV S SOSEDNJIMI
OBMOČJI

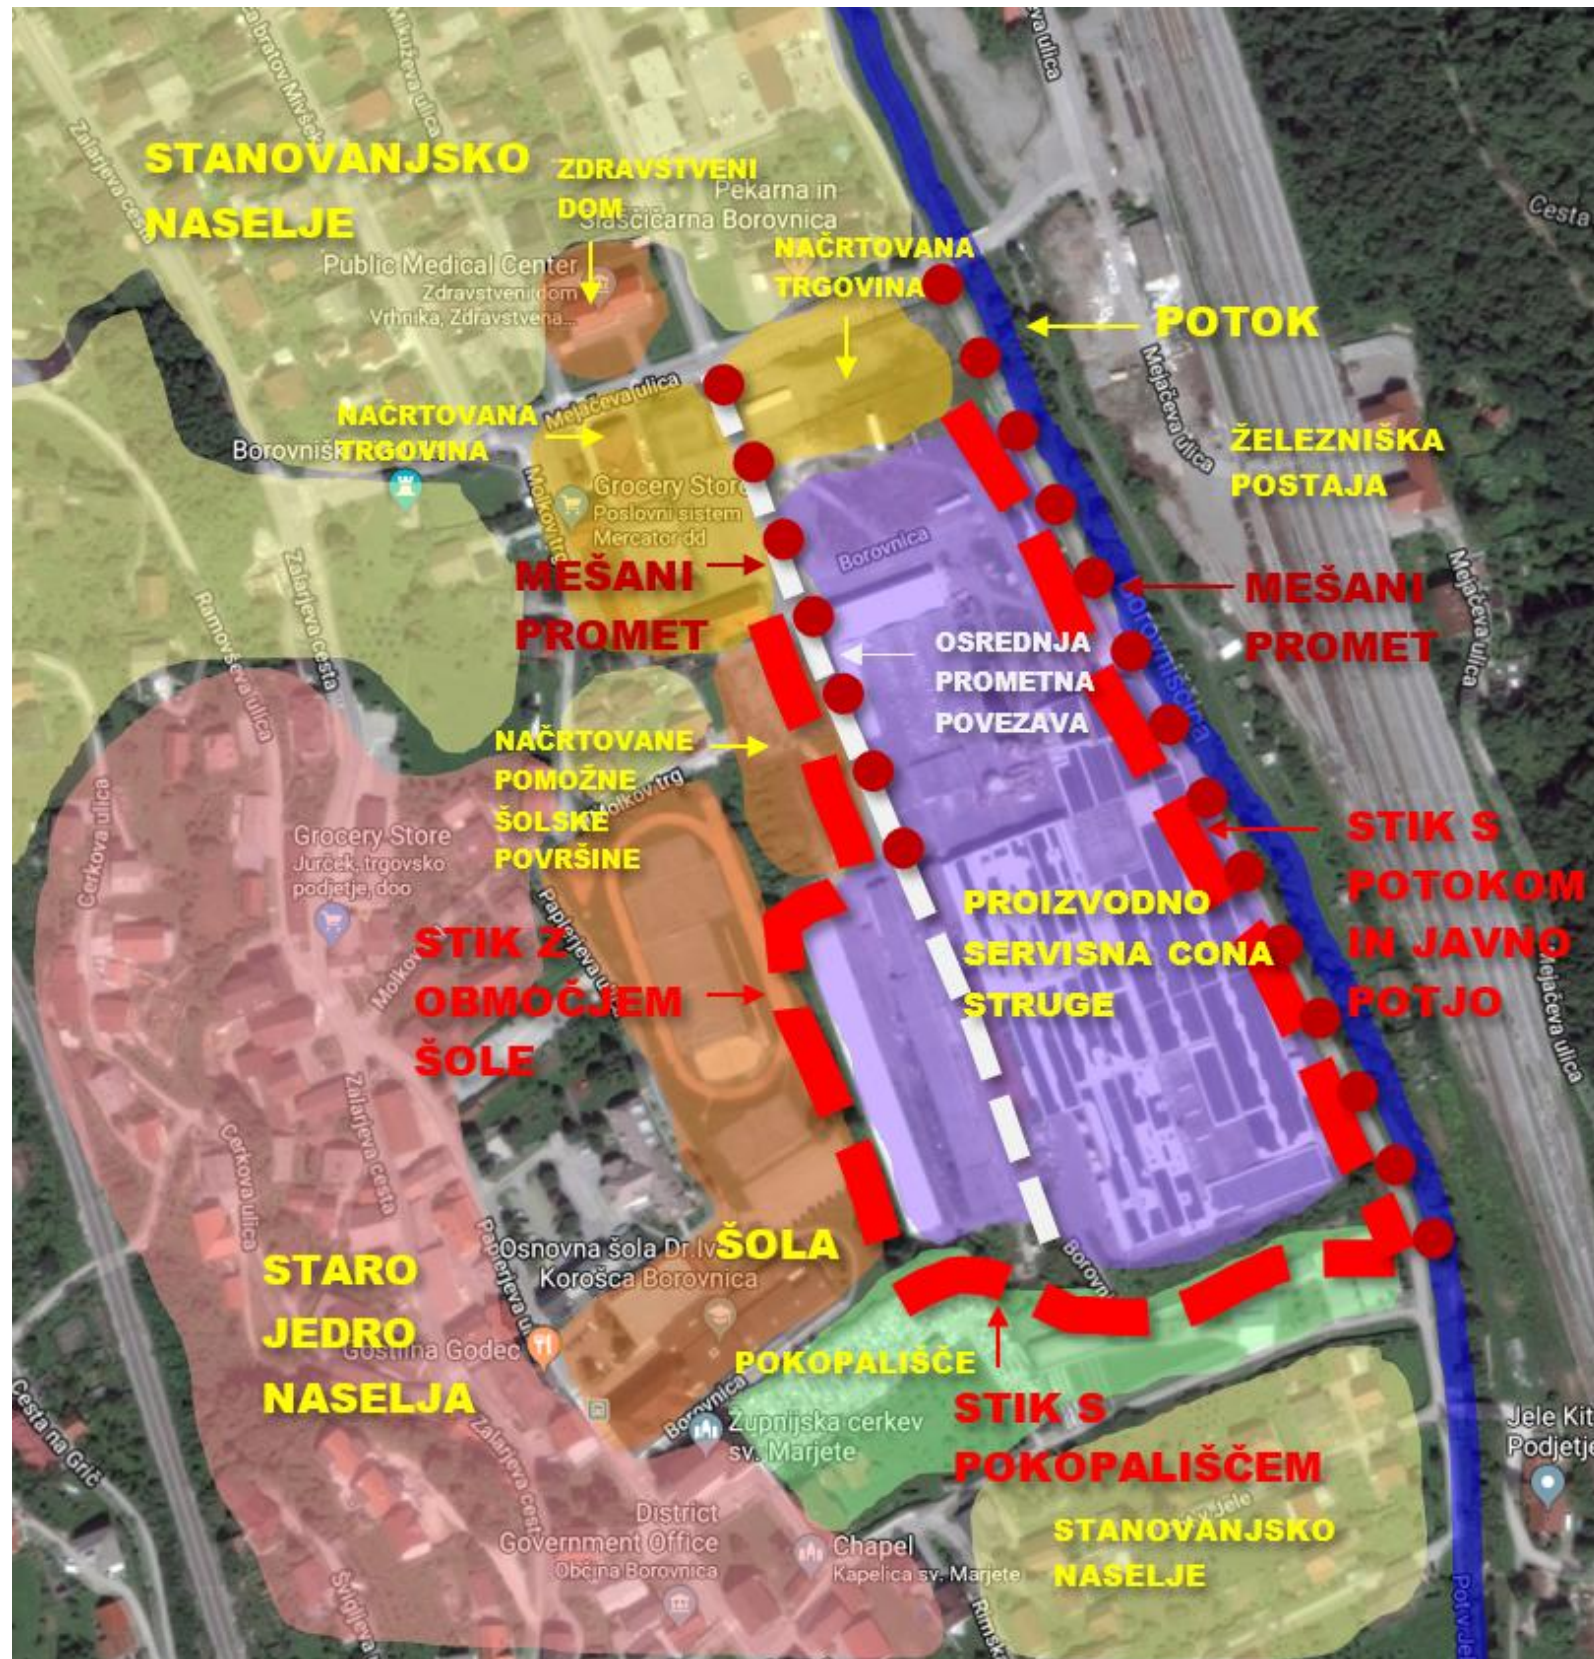

TRETJE SPREMEMBE IN DOPOLNITVE UREDITVENEGA
NAČRTA OBMOČJA STRUGE V BOROVNICI (SDUN
STRUGE-3)

dopolnjen osnutek

BD PROJEKTIRANJE d.o.o., oktober 2020

