


TRETJE SPREMEMBE IN DOPOLNITVE UREDITVENEGA NAČRTA OBMOČJA STRUGE V BOROVNICI (SDUN STRUGE-3)

Izdelovalca: BD PROJEKTIRANJE d.o.o., Prešernov trg 14, NM		Naloga: TRETJE SPREMEMBE IN DOPOLNITVE UREDITVENEGA NAČRTA OBMOČJA STRUGE V BOROVNICI (SDUN STRUGE-3)	
Naročnik: METALKA COMMERCE d.d., Dalmatinova 2, Ljubljana		Načrt: Prikaz gradbenih parcel	
Odgovorni vodja projekta: Bogdana Dražič, u.d.i.arh.	Številka: A-0925	Podpis:	
Odgovorni projektant za arhitekturo: Bogdana Dražič, u.d.i.arh.	Številka: A-0925	Faza: dopolnjen osnutek	
Odgovorni projektant za infrastrukturo: Magda Meglič, inž.gradb.	Številka: G-2078	Št.naloga: OPPN 11/18	Št.karte: 8
Podpis:	Podpis:	Merilo: 1 : 1000	Datum: okt. 2020

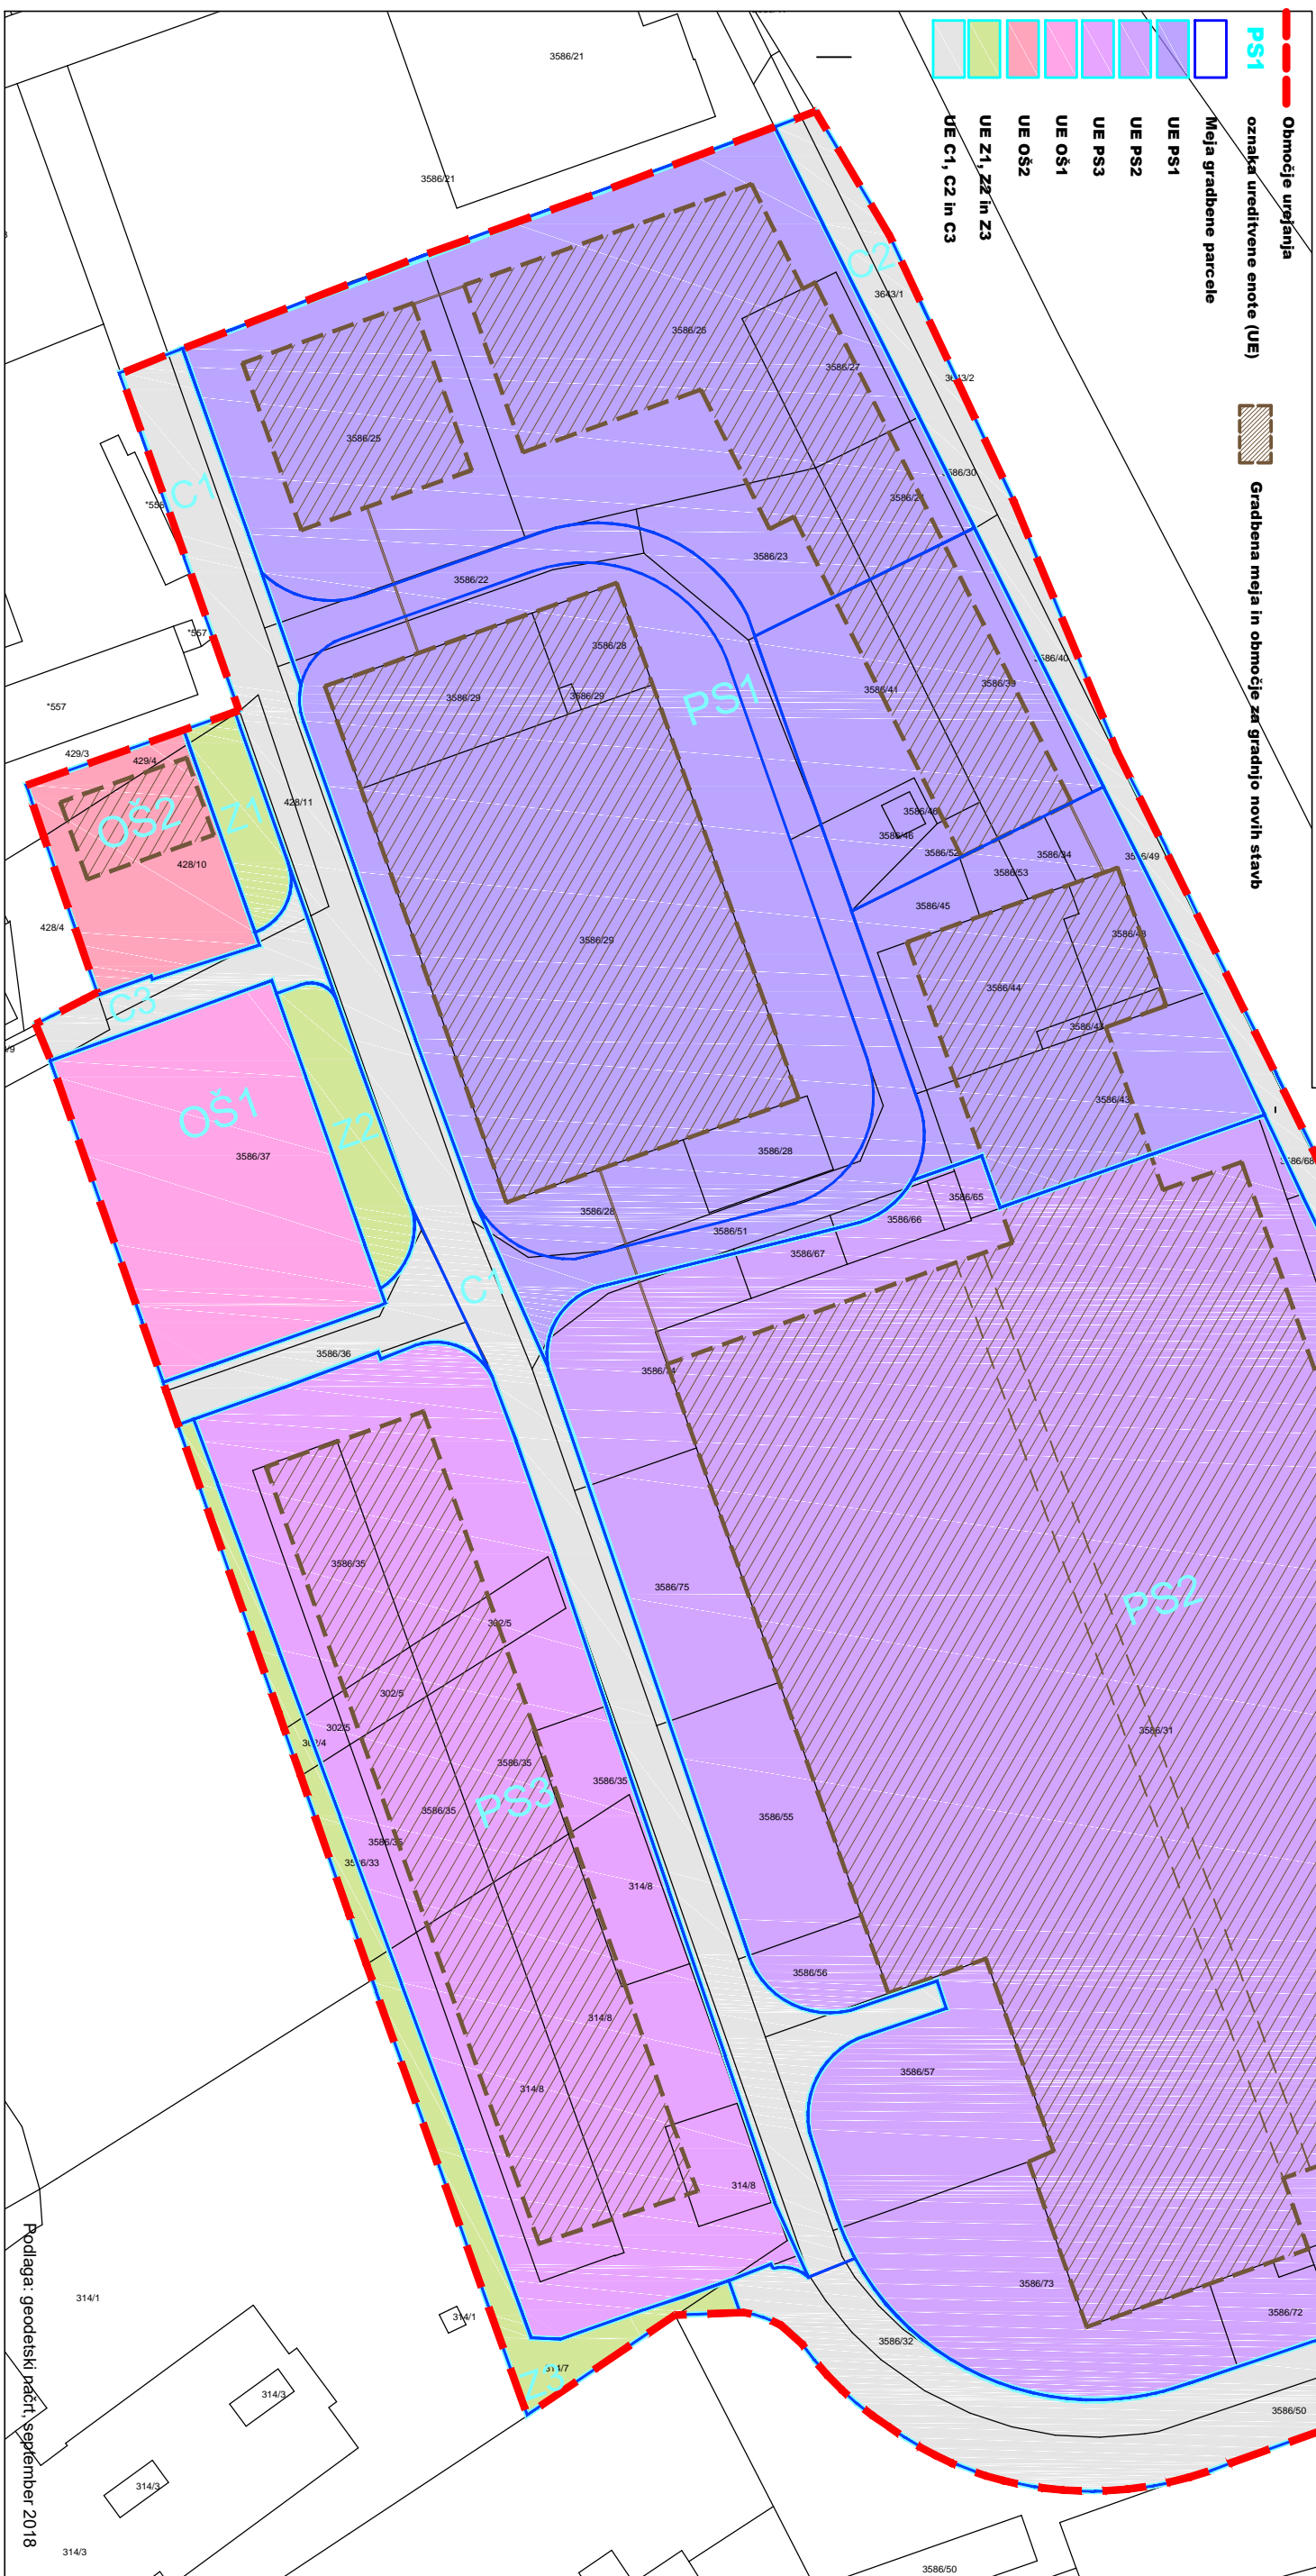

Podlaga: geodetski načrt, september 2018