


OBSTOJEČI OHRANJENI OBJEKTI V POSLOVNI CONI STRUGE

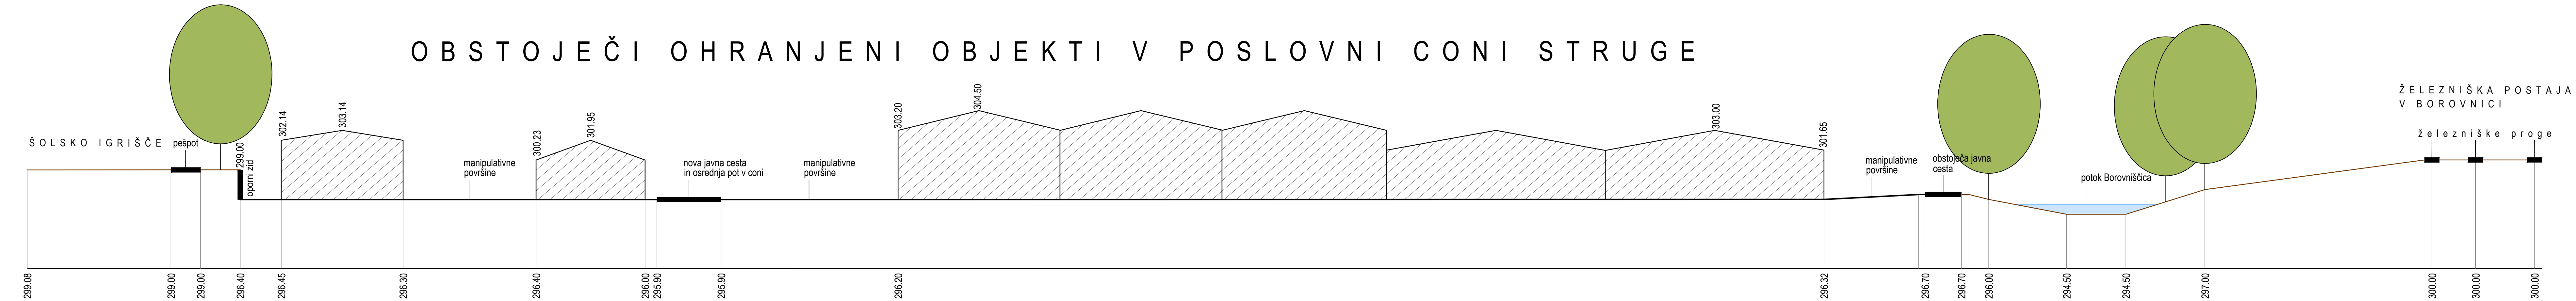

*Opomba: prikaz objektov in dreves je simboličen.

TRETJE SPREMEMBE IN DOPOLNITVE UREDITVENEGA NAČRTA OBMOČJA STRUGE V BOROVNICI (SDUN STRUGE-3)

Prikaz prereza A-A
M 1:250

Izvajalec: BD PROJEKTIRANJE d.o.o. Prešernov trg 14, Novo mesto		Naloga: TRETJE SPREMEMBE IN DOPOLNITVE UREDITVENEGA NAČRTA OBMOČJA STRUGE V BOROVNICI (SDUN STRUGE-3)	
Naročnik: METALKA COMMERCE d.d., Dalmatinova 2, Ljubljana		Načrt: Prikaz prereza A-A	
Odgovorni vodja projekta: Bogdana Dražič, u.d.l.arh.	Številka: A-0925	Faza: dopolnjen osnutek	
Odgovorni projektant za arhitekturo: Bogdana Dražič, u.d.l.arh.	Podpis:	Številka: A-0925	
Odgovorni projektant za infrastrukturo: Magda Meglič, inž.gradb.	Podpis:	Številka: G-2078	
Št.naloga: OPPN 11/18		Merilo: 1 : 250	Datum: okt. 2020
Št.karte: 7			